


COMUNE DI SAN BELLINO Prot. 0001121 del 19-02-2021 arrivo Cat. 3 Cl. 1

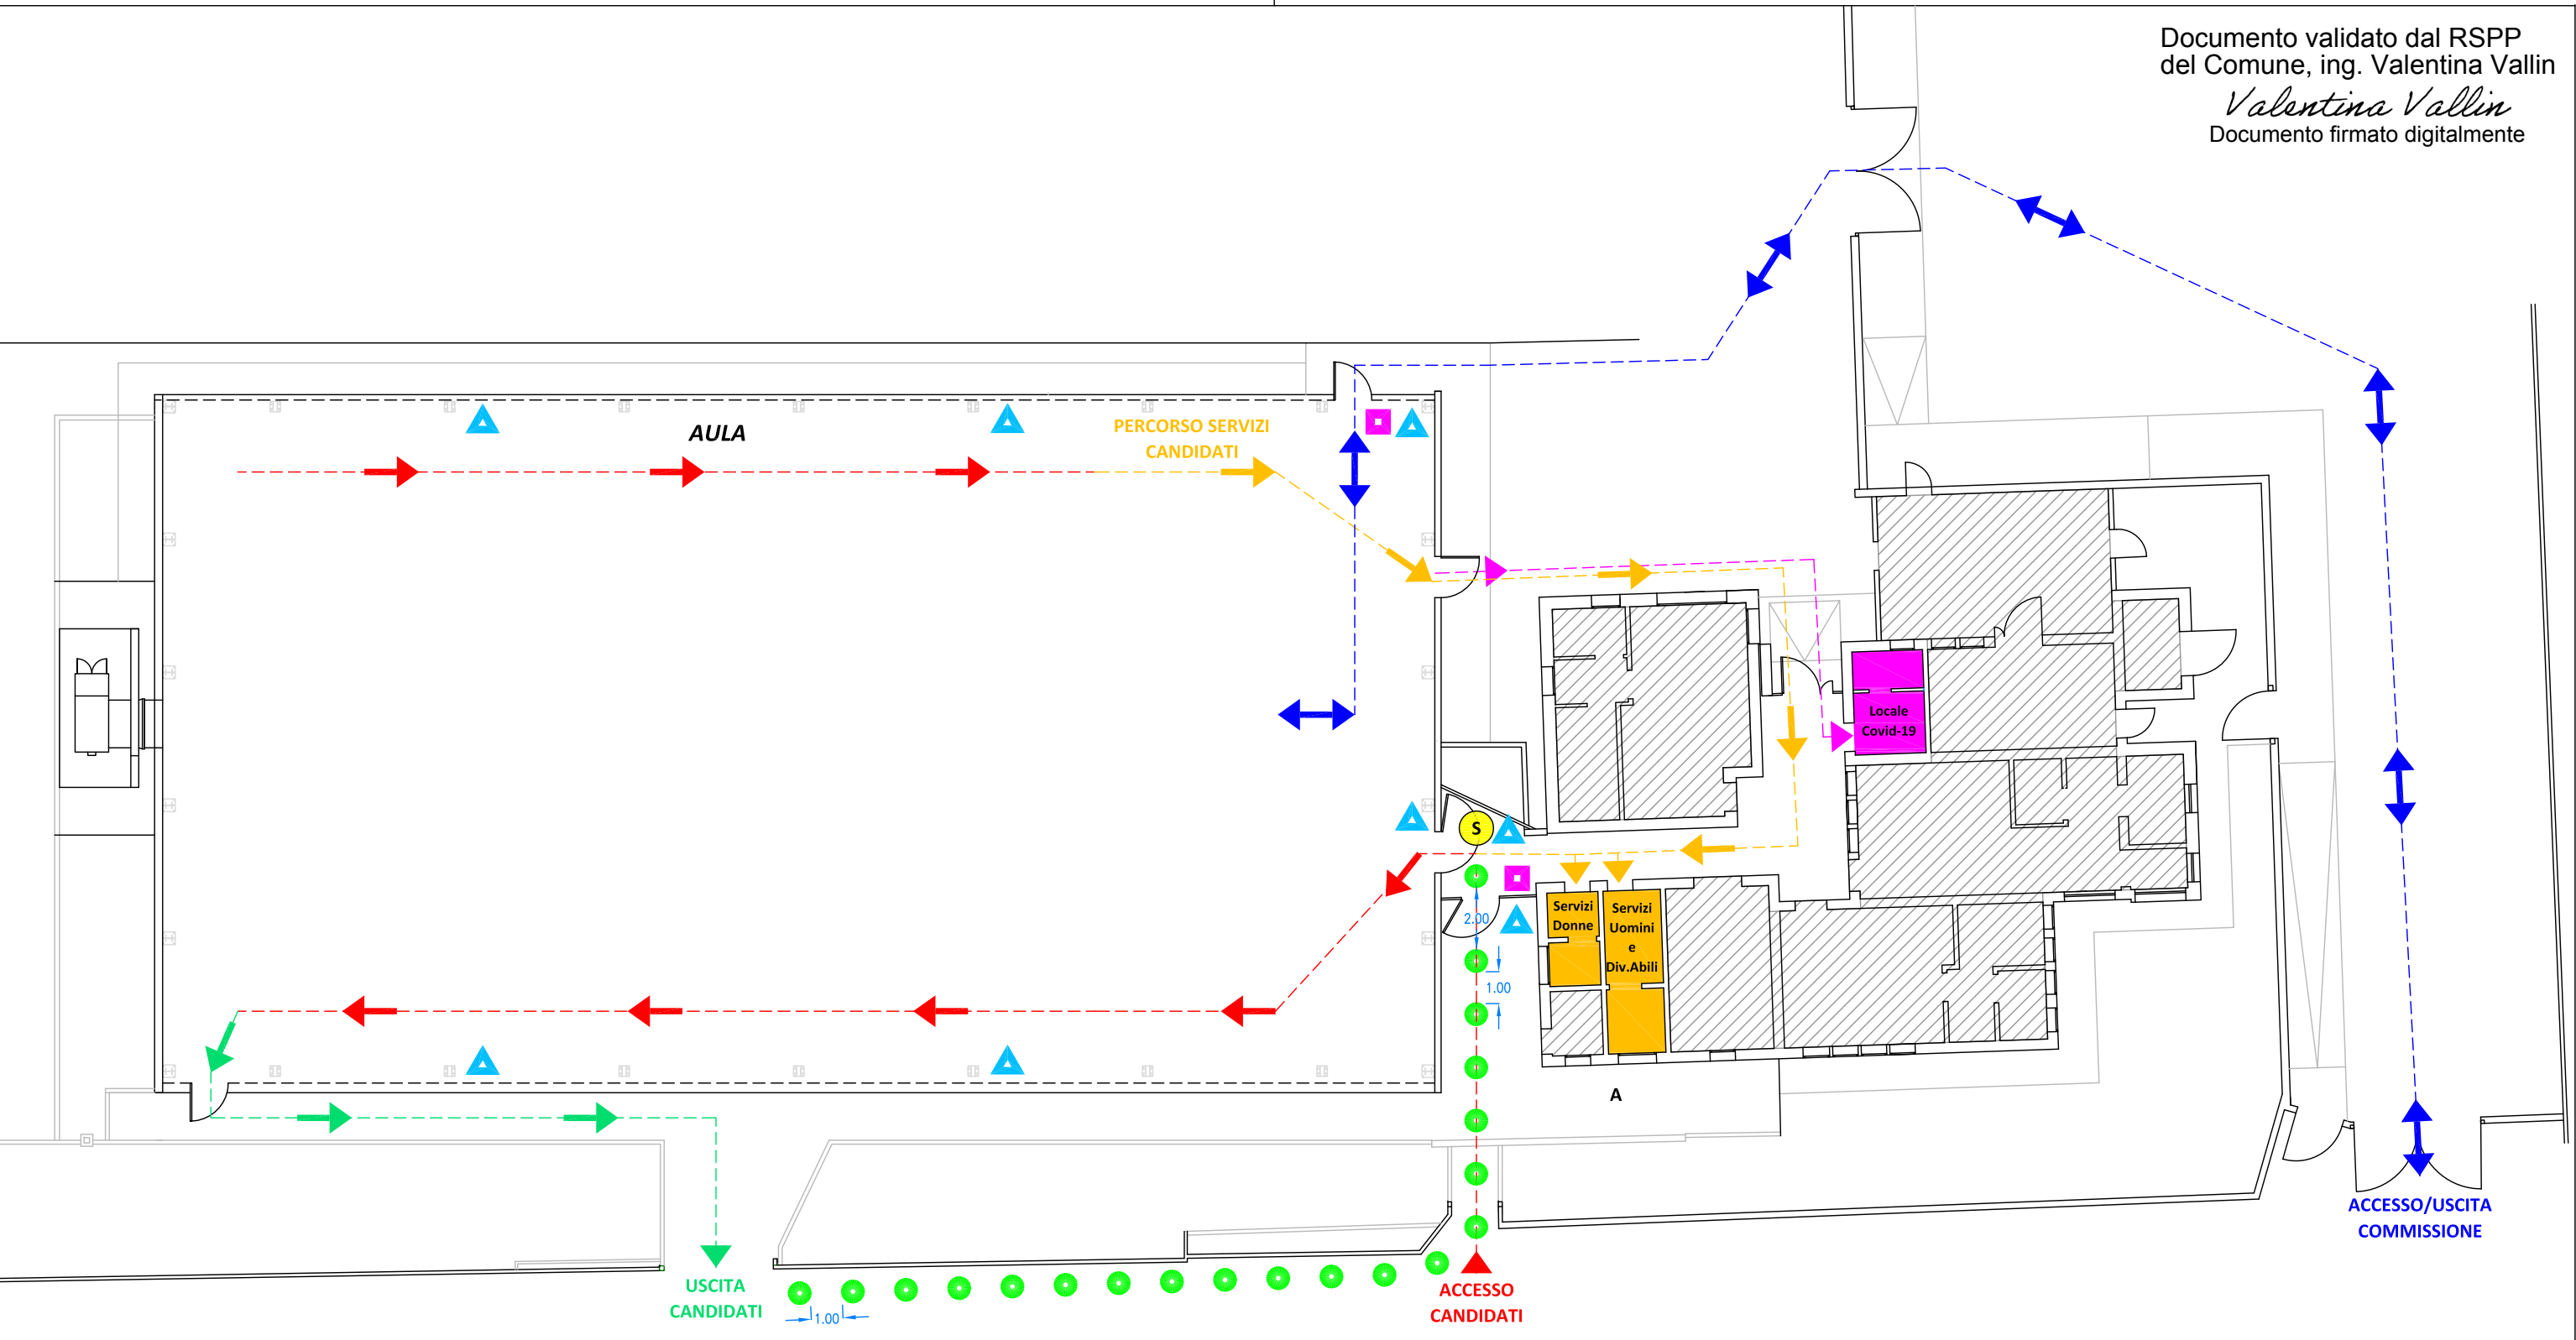

LEGENDA SIMBOLI	
SIMBOLI	DESCRIZIONE
	POSTAZIONE ACCETTAZIONE CANDIDATI: - Consegna dichiarazione - Misurazione temperatura - Consegna mascherina
	SEGNALETICA ORIZZONTALE "ATTENDI QUI"
	SEGNALETICA VERTICALE INFORMATIVA
	POSIZIONE GEL IGIENIZZANTE E CONTENITORE RIFIUTI COVID-19

LEGENDA PERCORSI	
LINEA	DESCRIZIONE
	PERCORSO COMMISSIONE
	PERCORSO CANDIDATI INGRESSO AULA
	PERCORSO CANDIDATI USCITA AULA
	PERCORSO CANDIDATI ACCESSO SERVIZI
	PERCORSO ACCESSO LOCALE COVID-19



Committente:				
COMUNE DI SAN BELLINO Piazza E. Galvani, 2 - 45020 San Bellino (RO)				
Insediamento:				
Impianto Sportivo - "C. Broccanello" Via Codosa - 45020 San Bellino (RO)				
Oggetto:				
PLANIMETRIA PROTOCOLLO COVIS-19 CONCORSI PUBBLICI				
Nome file:	Data:	Rev.:	Tav. n°:	Scala:
2021-02-11_San Bellino_Broccanello_Covid-19.dwg	11/02/2021	00	Covid_02	1:200